



"УТВЕРЖДАЮ"

Директор МУП "ГЦКиГ"

С.М. Джараян

2012г.

М.п.

АКТ № 39529
установления почтового адреса
26 декабря, 2012 г.

В соответствии с Протоколом итогов торгов от 6.08.2007 года № 3/189-1, Разрешением на строительство от 31.10.2012 года № RU61310000-7923-1 Муниципальным унитарным предприятием "Городской центр кадастра и геодезии" установлен адрес:

улица Жданова, № 15

в Советском районе города Ростова-на-Дону

многоквартирному жилому дому с помещениями общественного назначения, заявитель -

Общество с ограниченной ответственностью "ККЦД - ИНВЕСТ".

Установление почтового адреса с обследованием местоположения объекта адресации на местности и составлением плана произвёл инженер предприятия

Гнездилова Елена Анатольевна.

План местоположения адреса прилагается.

Работы выполнил

Е.А. Гнездилова

Нач. отдела
адресного реестра

Е.Е. Маркина

Акт установления адреса
и план получил

" " _____ 2012г.

**ПЛАН
местоположения адреса**

Приложение
к АКТУ № 39529 установления
почтового адреса от 26.12.2012

улица Жданова, № 15

МЕСТОПОЛОЖЕНИЕ АДРЕСА:

г.Ростов-на-Дону, Советский район, ул. Жданова, № 15

ЗАЯВИТЕЛЬ:


Общество с ограниченной ответственностью "ККПД - ИНВЕСТ"

ЦЕЛЕВОЕ НАЗНАЧЕНИЕ ЗЕМЕЛЬНОГО УЧАСТКА:

многоквартирный жилой дом с помещениями общественного назначения

ОСНОВАНИЕ ДЛЯ УСТАНОВЛЕНИЯ АДРЕСА:

Протокол итогов торгов № 3/189-1 от 6.08.2007 года, Разрешение на строительство № RU61310000-7923-1 от 31.10.2012 года

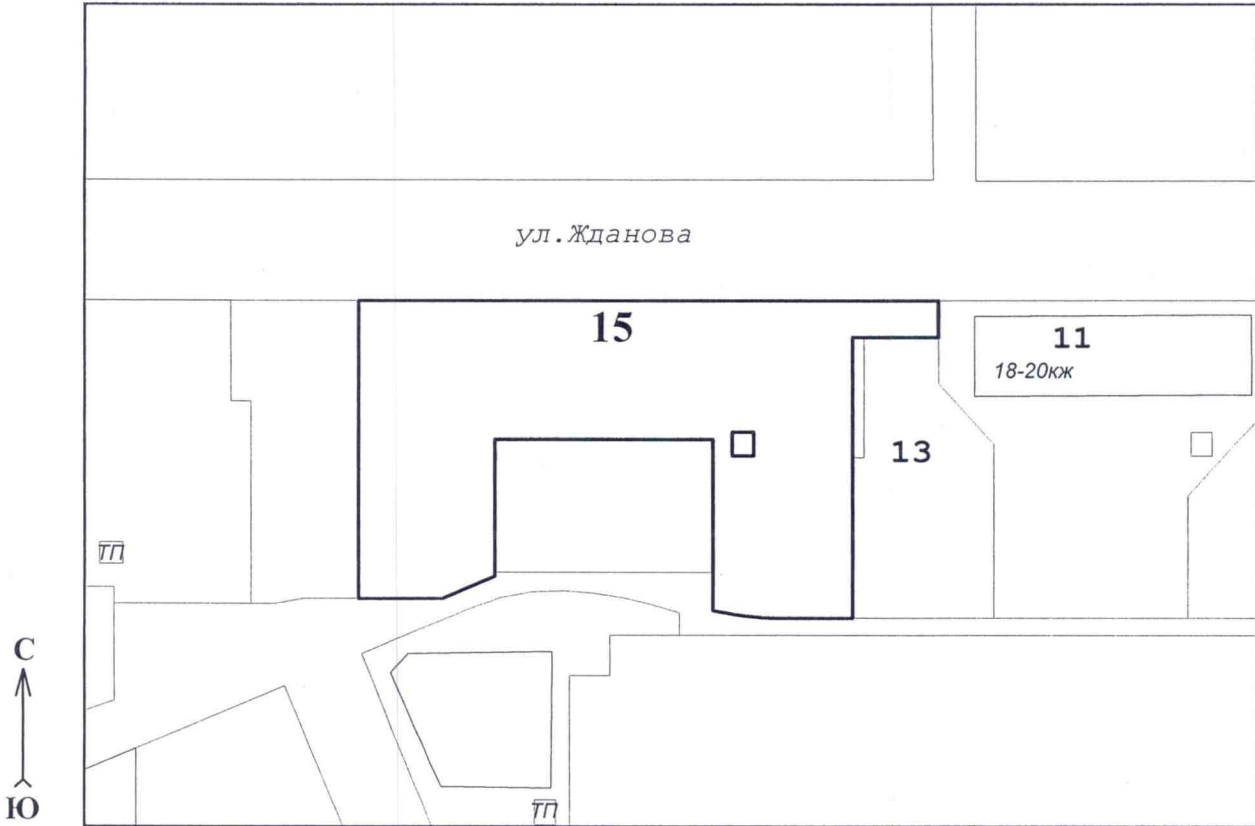

Условные обозначения:

- 15** - установленный адрес;
- - граница земельного участка(строения);
- 13** - номер соседнего адреса.



Директор МУП "ЦККИГ"
Джараян С.М.



26 12 2012г.

Должность		Подпись	Дата	ПЛАН МЕСТОПОЛОЖЕНИЯ АДРЕСА	№ 39529 26.12.2012
гл. инженер	Хачатуров А.А.	<i>А.А. Хачатуров</i>	26.12.12		
нач. отдела	Маркина Е.Е.	<i>Е.Е. Маркина</i>	26.12.2012		
оформил	Гнездилова Е.А.	<i>Е.А. Гнездилова</i>	26.12.12	Масштаб: 1:2800	